


Схема трубопроводов пожарной, питьевой, сырой воды

Утверждаю:
Главный инженер
ТОО "Эксплуатация ГРЭС-1 им. Б. Нуржанова"
С.З. Джуманбаев
2026г

УСЛОВНЫЕ ОБОЗНАЧЕНИЯ

- 5 — Водопровод сырой воды
- 6 — Хозяйственно-питьевой водопровод
- 45 — Производственно-противопожарный водопровод
- Наружный хозяйственно-питьевой водопровод
- Тех. вода

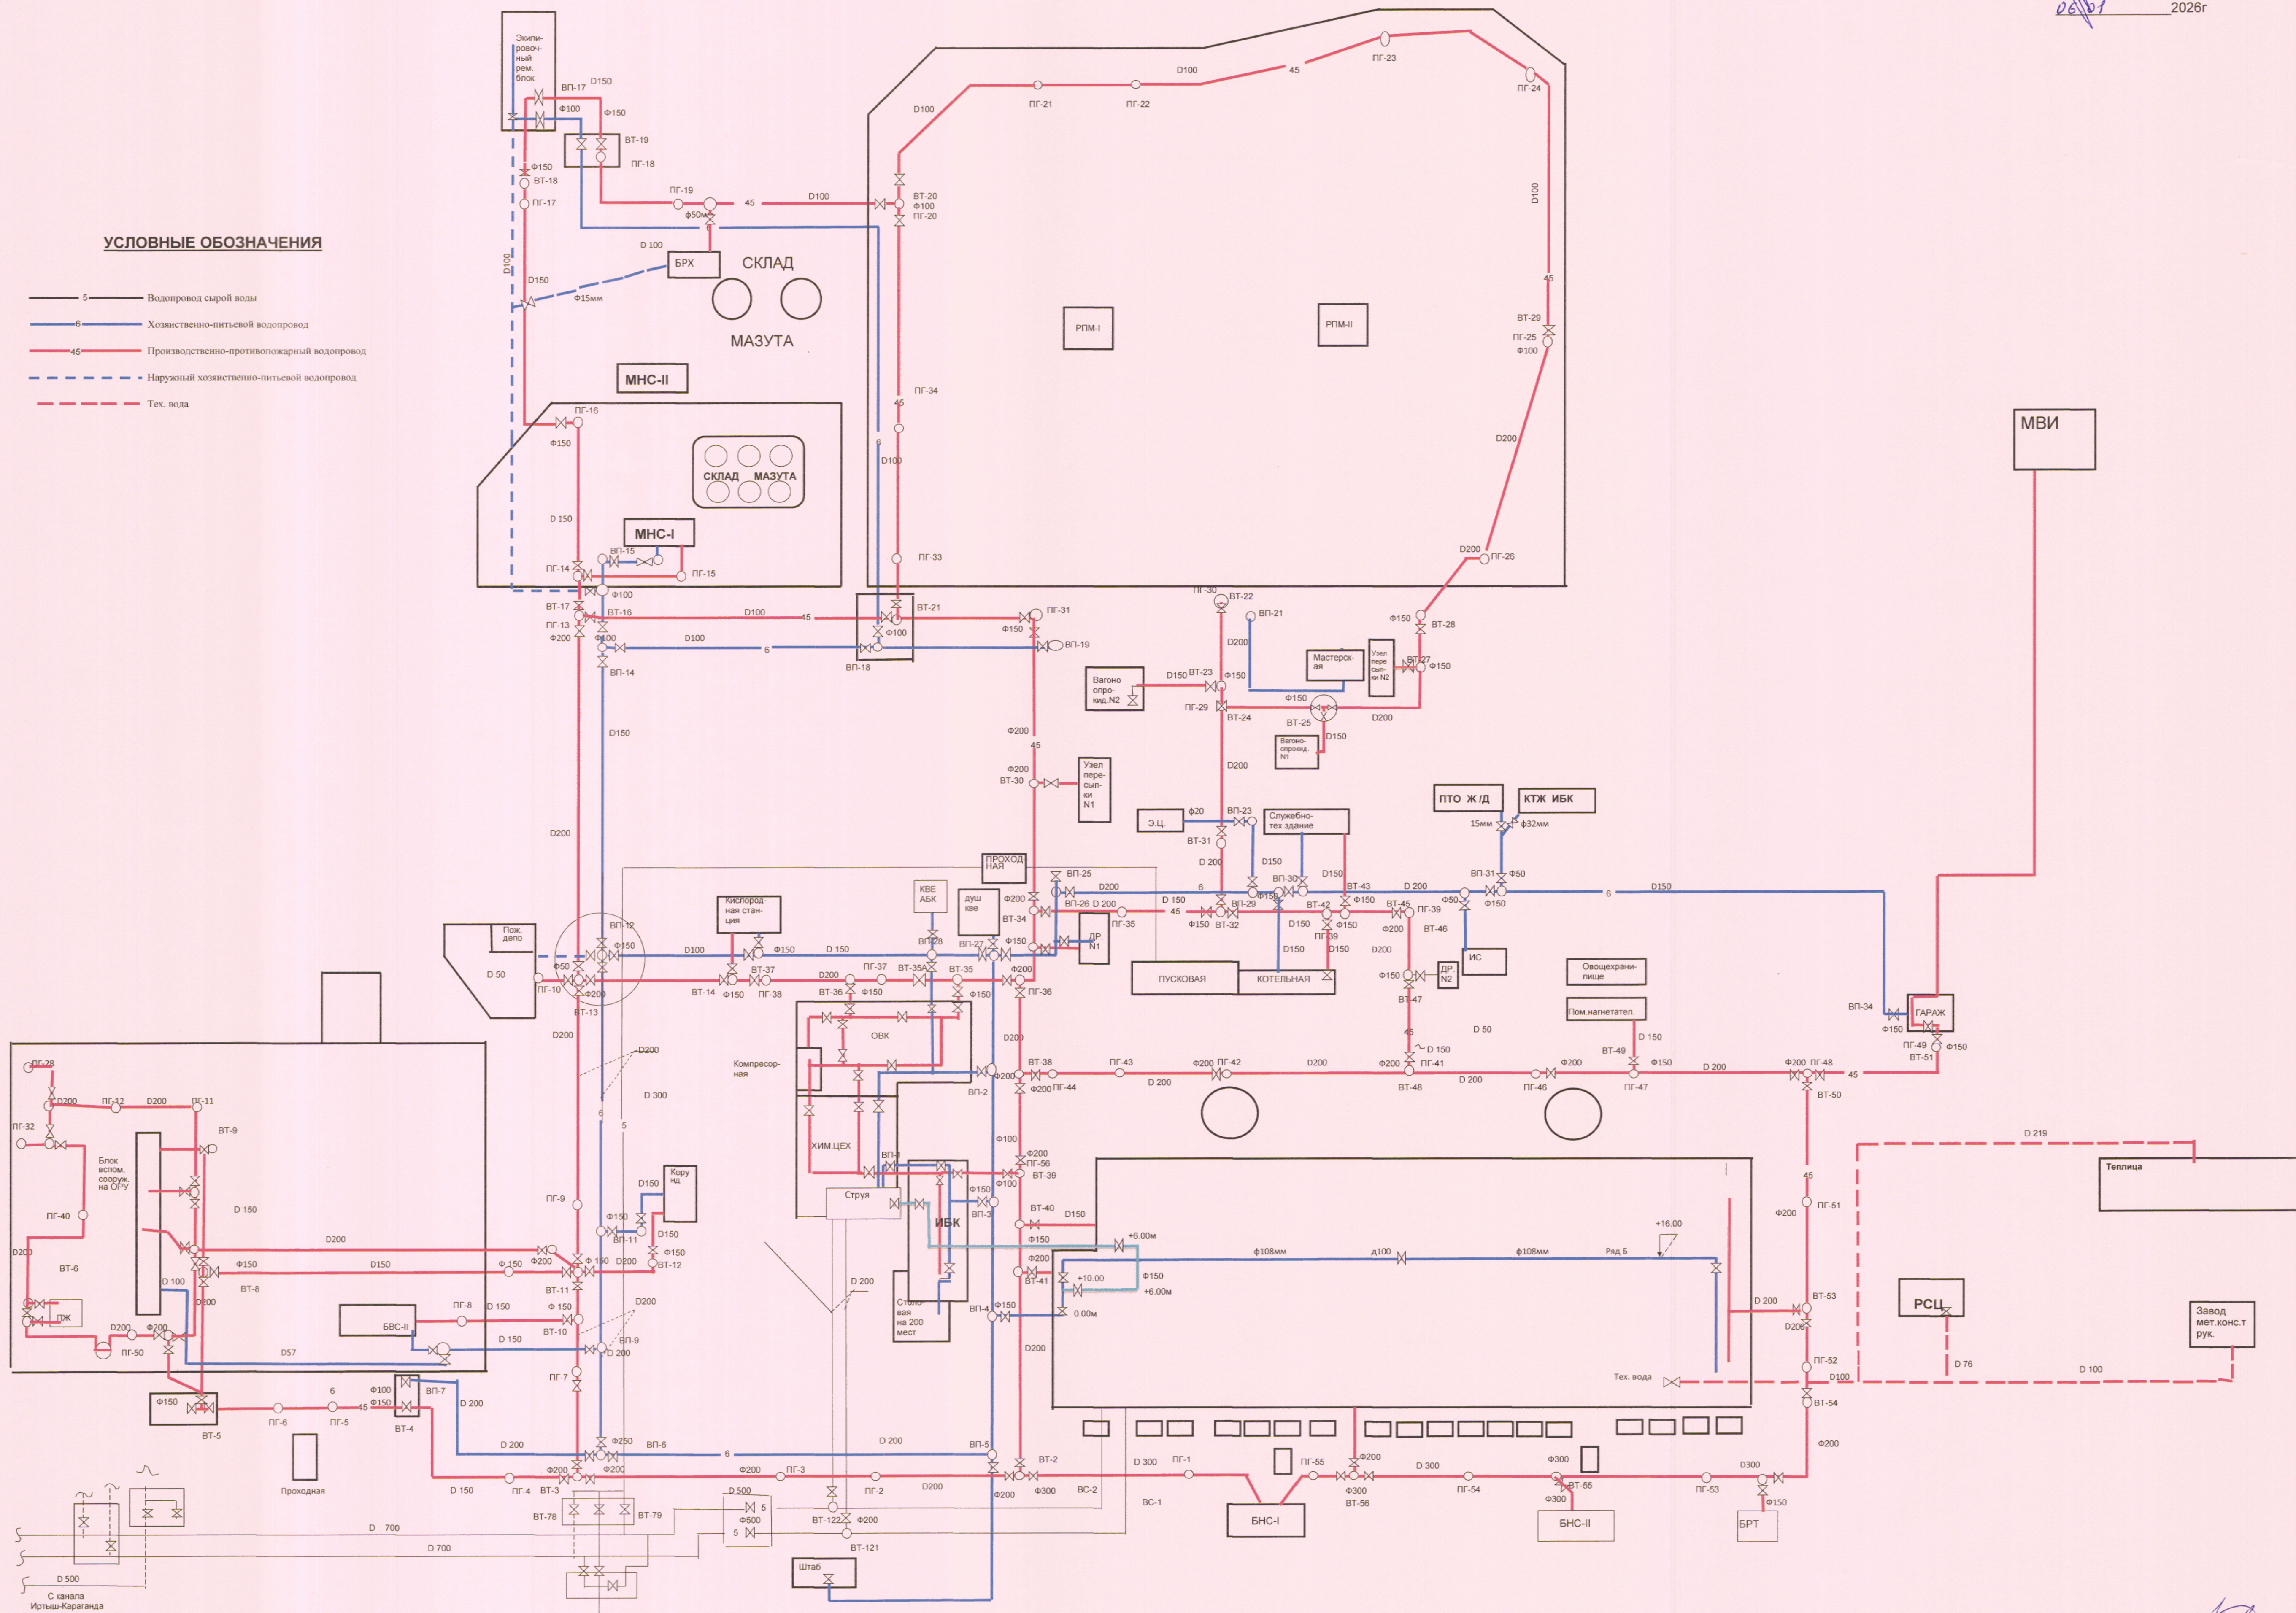

и. о. Начальника управления по ТП и ОО
Начальник цеха ЭРОО

Каракулов С.Ж.
Щебетун В.М.