


Лист 1 из 1

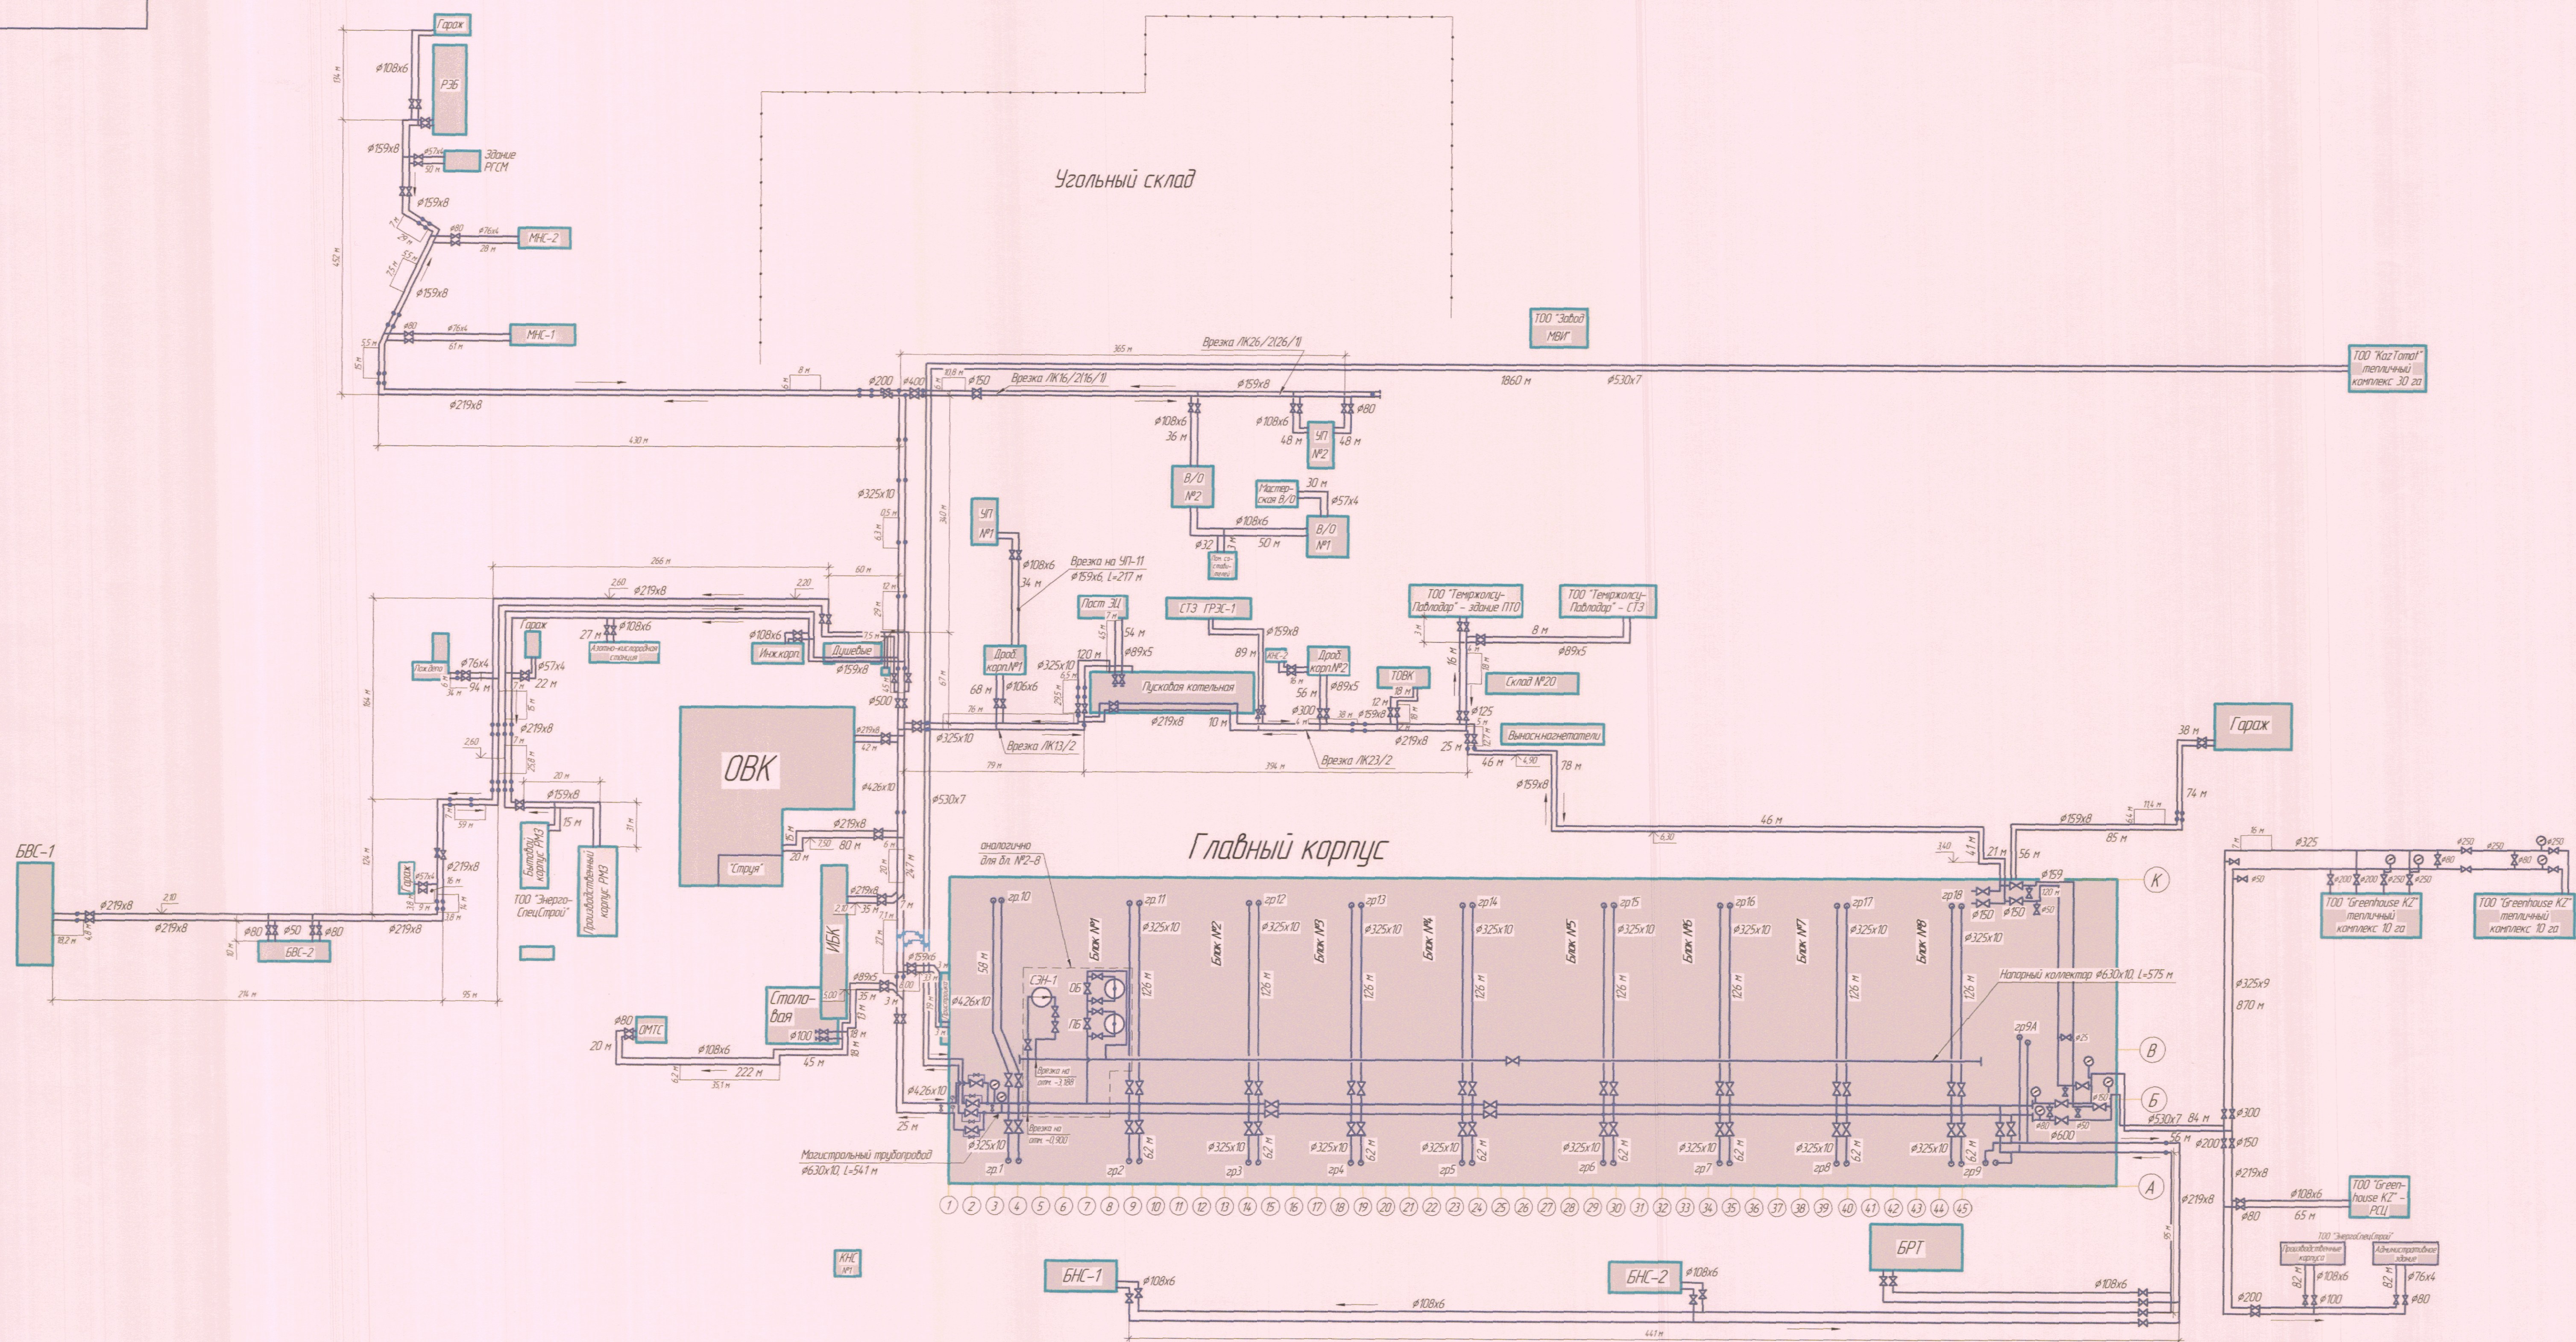

Изм. Лист	№ докум.	Лист	Дата	Схема теплосети	Лист	Масса	Масштаб
Копирован				Эксплуатационная ГРЭС-1	Формат		